



Studzienka inspekcyjna DN 425 z rurą trzonową karbowaną (rurą teleskopową 425) oraz włazem klasy D400 na stożku odciążającym i kinetą zbiorczą

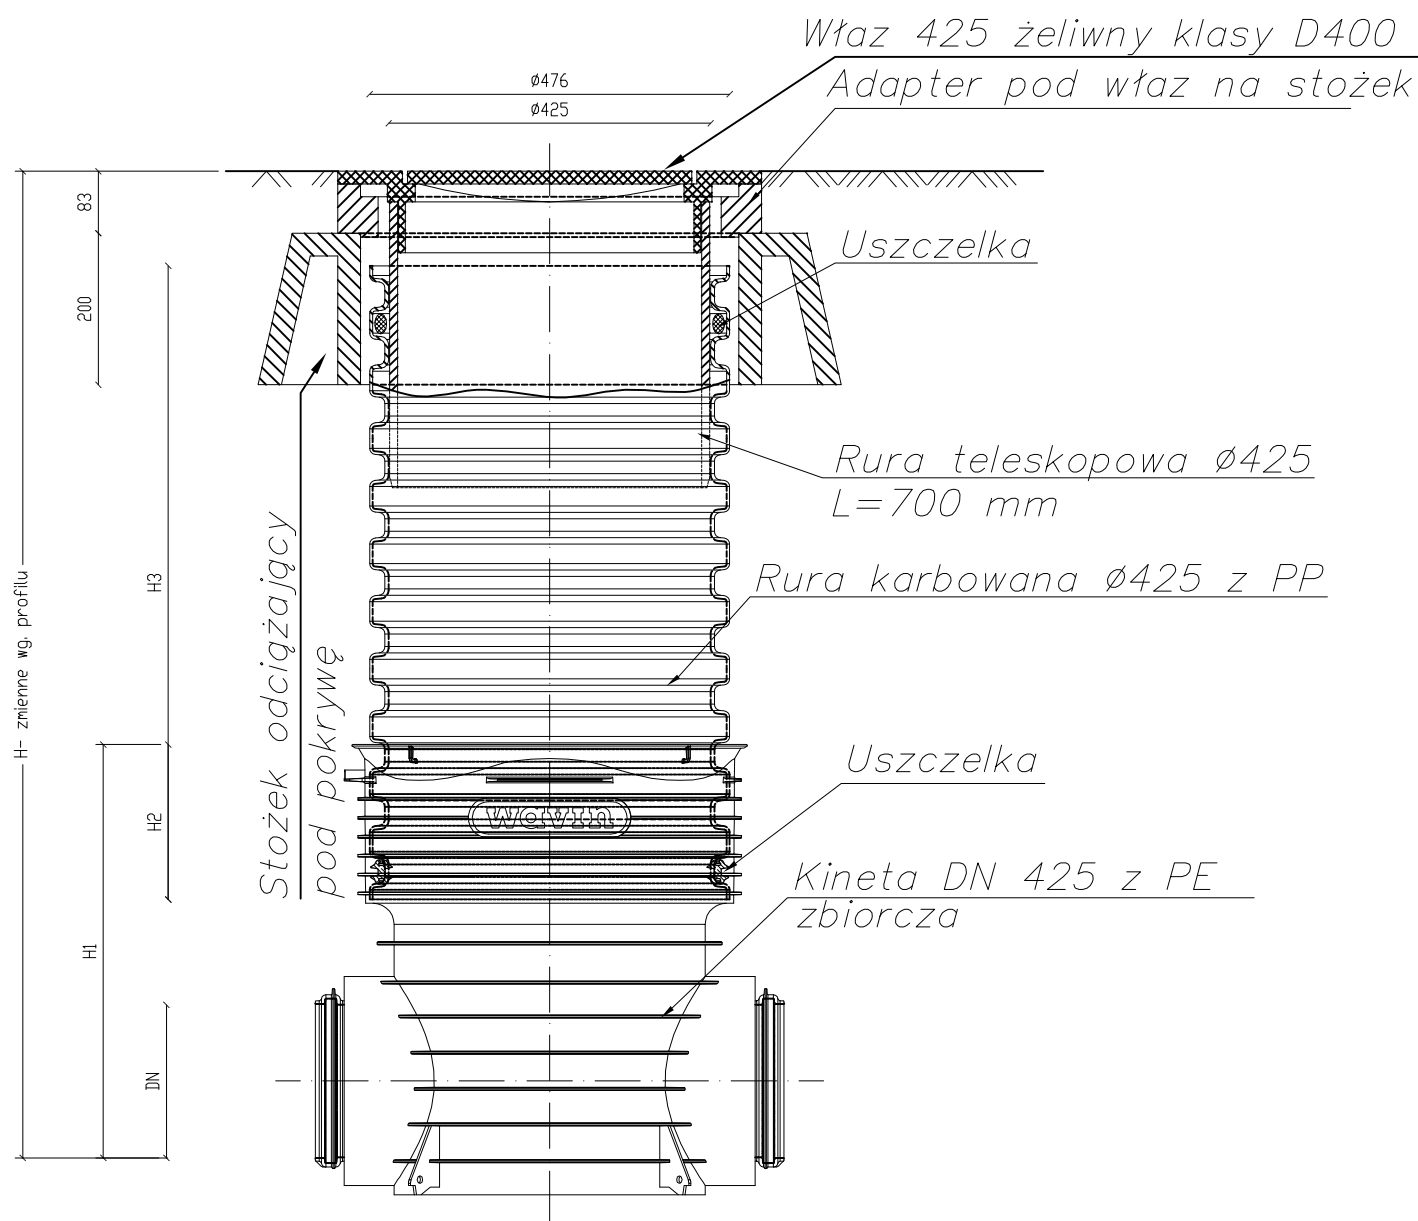

	Rejonowe Przedsiębiorstwo Wodociągów i Kanalizacji Spółka z o.o. 32-500 Chrzanów ul. Jagiellońska 8 tel. (032) 624-13-60, (032) 623-32-32, fax (032) 623-32-42 KRS 0000067967; NIP 628-00-01-037; REGON 271953804 www.rpwik.chrzanow.pl; e-mail: rpwik@home.pl		
	NAZWA INWESTYCJI: Budowa sieci kanalizacji sanitarnej ul. Kasprzaka w Balinie		
ADRES INWESTYCJI: Ul. Kasprzaka w Balinie			
TYTUŁ RYSUNKU: STUDNIA KANALIZACYJNA DN 425PE			
SKALA:	1:20	NUMER RYS.:	DATA:
PROJEKTANT: mgr inż. Piotr Oleskowicz upr. nr MAP/0245/PWOS/13 specjalność: instalacyjna			
Opracował: mgr inż. Gucik Łukasz			